



**PEJABAT PENGARAH  
HOSPITAL KUALA LUMPUR  
JALAN PAHANG  
50586 KUALA LUMPUR**

**Telefon : 03-26155000  
No. Fax : 03-26989845  
Website : www.hkl.gov.my**



Ruj. Tuan :  
Ruj. Kami : HKL/PEM/98/174/1/5 Jld 18 *49*  
Tarikh : *14* Julai 2021

Pengarah  
Pasukan Projek Khas 1  
Cawangan Dasar Dan Pengurusan Korporat  
Jabatan Kerja Raya Malaysia  
Tingkat 3, Menara PJD  
Ibu Pejabat JKR Malaysia  
No.50, Jalan Tun Razak  
**50400 KUALA LUMPUR**  
(u.p.: Ir. Suzzana binti Punari)

Puan,

**PROJEK KOMPLEKS DEWAN BEDAH, ICU DAN WAD TAMBAHAN, HOSPITAL KUALA LUMPUR (HKL)**

- Permohonan Melaksanakan Kerja-Kerja Pembinaan Siar Kaki Dari Klinik Pakar Ke *Elevated Link Bridge*

Dengan segala hormatnya merujuk kepada perkara di atas dan surat daripada Jabatan Kerja Raya Malaysia (JKR) no. rujukan (24) dlm.JKR.KPKR. 122A.060/150/030 Jld. 10 bertarikh 7 Julai 2021 dan sesi lawatan tapak bagi kerja-kerja pembinaan siar kaki pada 2 Julai 2021 yang adalah berkaitan.

2. Untuk makluman puan, HKL telah menerima surat permohonan daripada pihak puan bagi melaksanakan kerja-kerja pembinaan siar kaki dari Klinik Pakar ke *Elevated Link Bridge*. HKL turut mengambil maklum berkenaan penutupan laluan pejalan kaki dan penutupan separuh jalan berdekatan dengan lokasi pembinaan sehingga ke Kompleks Pakar dan Rawatan Harian (SCACC) bagi memberi laluan kepada pelaksanaan kerja-kerja pembinaan berkenaan mulai **24 Julai 2021 sehingga 7 Oktober 2021**.

3. Sehubungan itu, HKL **tiada halangan** terhadap permohonan ini. Walau bagaimanapun, kebenaran ini tertakluk kepada syarat-syarat berikut:

- i. **Kebeneran ini hanya tertakluk kepada permohonan kerja-kerja pembinaan siar kaki sebagaimana surat permohonan puan;**
- ii. **Waktu pelaksanaan kerja akan dijalankan secara berperingkat seperti ketetapan berikut :**



Certified to ISO 9001:2015  
Cert No. QMS01420

**PENYAYANG, KERJA BERPASUKAN DAN PROFESIONALISME  
ADALAH BUDAYA KERJA KITA**

**PROJEK KOMPLEKS DEWAN BEDAH, ICU DAN WAD TAMBAHAN (IUN), HOSPITAL KUALA LUMPUR (HKL)**

- Permohonan Malaksanakan Kerja-Kerja Pembinaan Siar Kaki Dari Klinik Pakar Ke *Elevated Link Bridge*

---

<b>Kawasan</b>	<b>Tempoh pembinaan</b>	<b>Catatan</b>
<b>A</b>	<b>24/7/2021 – 07/09/2021</b>	<b>Pesakit dan orang awam boleh menggunakan laluan pejalan kaki sediada di kawasan B dan C</b>
<b>B</b>	<b>23/09/2021 – 07/10/2021</b>	<b>Keseluruhan kawasan A B C akan ditutup sepenuhnya kepada orang awam dan pesakit</b>
<b>C</b>	<b>08/09/2021 – 22/09/2021</b>	<b>Pesakit dan orang awam boleh menggunakan pejalan kaki sediada di kawasan B dan A</b>

- iii. Pihak puan dimohon untuk memantau dengan baik kerja-kerja ini supaya pihak kontraktor JCSB menepati tarikh, masa kerja yang telah ditetapkan;
  - iv. Pihak JCSB bertanggungjawab untuk memastikan laluan yang terlibat adalah terkawal, selamat dan boleh diakses oleh kenderaan kakitangan kakitangan dan orang awam serta menyediakan dua (2) orang pengawal trafik serta seorang *Traffic Management Officer* (TMO) di kawasan tersebut;
  - v. Pihak JCSB bertanggungjawab untuk menyediakan notis pemakluman berkenaan penutupan separuh jalan di kawasan yang terlibat;
  - vi. Pihak JCSB perlu menyediakan *ramp* di laluan pejalan kaki di seberang jalan untuk memudahkan pergerakan pesakit berkerusi roda;
  - vii. Pihak JCSB perlu mengalihkan dan memasang semula dua (2) batang tiang lampu jalan yang terlibat di lokasi tersebut; dan
  - viii. Pihak puan hendaklah memaklumkan lebih awal kepada pihak HKL sekiranya terdapat sebarang jangkaan gangguan utiliti dan sistem pengoperasian akibat daripada pelaksanaan kerja-kerja ini;
4. Oleh yang demikian, pihak puan adalah dimohon untuk memberikan perhatian serta mematuhi syarat-syarat seperti yang telah dinyatakan di atas. Sekiranya terdapat sebarang kesulitan atau masalah berkaitan kerja-kerja ini, pihak puan boleh menghubungi Puan Suhaila binti Ahmad di talian 011-20866028 atau En. Mohamad Hazrul Helmi bin Mohamad Sum di talian 012-2535719.

**PROJEK KOMPLEKS DEWAN BEDAH, ICU DAN WAD TAMBAHAN (IUN), HOSPITAL KUALA LUMPUR (HKL)**

- **Permohonan Malaksanakan Kerja-Kerja Pembinaan Siar Kaki Dari Klinik Pakar Ke *Elevated Link Bridge***

---

5. Kerjasama dan perhatian pihak puan berhubung perkara ini amatlah diharapkan dan diucapkan ribuan terima kasih.

Sekian.

**“PRIHATIN RAKYAT: DARURAT MEMERANGI COVID-19”**

**“BERKHIDMAT UNTUK NEGARA”**

Saya yang menjalankan amanah,



**(DATUK DR. HERIC CORRAY) MPM: 29696**

Pengarah

Hospital Kuala Lumpur

s.k: Timbalan Pengarah (Sokongan Klinikal), HKL

Timbalan Pengarah (Pembedahan), HKL

Timbalan Pengarah (Perubatan), HKL

Timbalan Pengarah (Pengurusan), HKL

Pengurus Projek

Johawaki Construction Sdn. Bhd

Pejabat Tapak Bina JCSB

Projek Kompleks Dewan Bedah, ICU dan Wad Tambahan

Hospital Kuala Lumpur

**(u.p.: En. Mohamad Ikram bin Mohamed Khair)**



## **SENARAI EDARAN**

**- EDARAN MELALUI EMEL SAHAJA. MOHON DICETAK UNTUK RUJUKAN DAN SIMPANAN**

1. Ketua Jabatan Anestesiologi dan Rawatan Rapi
2. Ketua Jabatan Kecemasan & Trauma
3. Ketua Jabatan Patologi
4. Ketua Jabatan Otorinolaringologi (ENT)
5. Ketua Jabatan Oftalmologi
6. Ketua Jabatan Pembedahan Plastik
7. Ketua Jabatan Perubatan Am
8. Ketua Jabatan Pembedahan Am
9. Ketua Jabatan Bedah Mulut
10. Ketua Jabatan Nefrologi
11. Ketua Jabatan Urologi
12. Ketua Jabatan Perubatan Rehabilitasi
13. Ketua Jabatan Dermatologi
14. Ketua Jabatan Radiologi
15. Ketua Jabatan Radioterapi & Onkologi
16. Ketua Jabatan Perubatan Nuklear
17. Ketua Jabatan Neurologi
18. Ketua Jabatan Neurosurgeri
19. Ketua Jabatan Psikiatri dan kesihatan Mental
20. Ketua Jabatan Genetik
21. Ketua Jabatan Ortopedik dan Traumatologi
22. Pengarah Institut Perubatan Forensik Negara
23. Ketua Jabatan Dietetik dan Sajian
24. Ketua Jabatan Kerja Sosial Perubatan
25. Ketua Jabatan Rekod Perubatan
26. Ketua Unit Pendidikan Kesihatan
27. Ketua Unit Pendidikan Berterusan
28. Ketua Unit Psikologi Kaunseling
29. Ketua Unit Kesihatan Awam
30. Ketua Unit Keselamatan dan Kesihatan Pekerjaan (OSHA)

## **SENARAI EDARAN**

**- EDARAN MELALUI EMEL SAHAJA. MOHON DICETAK UNTUK RUJUKAN DAN SIMPANAN**

31. Ketua Penolong Pengarah Kanan  
Cawangan Kewangan
32. Ketua Penolong Pengarah Kanan  
Cawangan Sumber Manusia
33. Ketua Penolong Pengarah Kanan  
Unit Kejuruteraan (Operasi)
34. Ketua Penolong Pengarah Cawangan Teknologi Maklumat - (Membuat hebahan di laman sesawang HKL)
35. Penolong Pengarah Kanan  
Cawangan Pembangunan & Penswastaaan
36. Penolong Pengarah Kanan  
Cawangan Pentadbiran
37. Penolong Pengarah Kanan  
Unit Perpustakaan
38. Pegawai Keselamatan  
Cawangan Keselamatan
39. Pembantu Tadbir Tinggi  
Cawangan Pengurusan Latihan
40. Ketua Unit Komunikasi Korporat (UKK)
41. Ketua Jabatan Carakerja
42. Ketua Jabatan Fisioterapi
43. Ketua Penyelia Jururawat
44. Ketua Penyelia Hospital
45. Ketua Unit Pengurusan Kualiti
46. Penyelia Jururawat  
Unit Bekalan Bahan Steril (CSSU)
47. Ketua Unit Kawalan Infeksi
48. Ketua Unit Pengurusan Pegawai Perubatan
49. Ketua Unit Perolehan Organ Hospital (UPOH)
50. Ketua Unit Etika dan Medikolegal
51. Ketua Unit Pengurusan Aset (UPA)
52. Ketua Pusat Penyelidikan Klinikal (CRC HKL)
53. Pengarah Institut Perubatan Respiratori (IPR)

## **SENARAI EDARAN**

**- EDARAN MELALUI EMEL SAHAJA. MOHON DICETAK UNTUK RUJUKAN DAN SIMPANAN**

54. Ketua Jabatan Pusat Sumber Transplan Nasional

55. Pengarah Hospital Tunku Azizah (HTA)

56. Pengurus Besar

Radicare (M) Sdn Bhd, Cawangan HKL

57. Pengurus Urusan

Orbitech Solution Sdn. Bhd

E111, Blok E


Pusat Dagangan Phileo Damansara1

No.9, 16-1, Off Jalan Damansara

**46350 PETALING JAYA.**







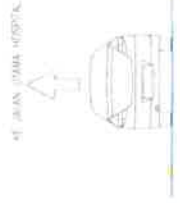

2. CONCRETE BARRIERS TO BE INSTALLED AT LOCATION WITH ACTIVITY MORE THAN 3 MONTHS, SHARP TURNING, EXCAVATION MORE THAN 1M DEEP AND WORK ON ROAD MEDIUM
3. FOR BLINKERS - CURVE AND TAPER - 5M INTERVAL  
- STRAIGHT STRETCH - 15M INTERVAL
4. THE FLOOD LIGHT INSTALLED FOR NIGHT WORK MUST HAVE ANTI-GLARE FEATURE. THE ORIENTATION OF THE FLOOD LIGHT IS TO BE ADJUSTED ON SITE TO ENSURE THAT THE LIGHT FROM THE FLOOD LIGHT POSE NO DANGER TO TRAFFIC
5. REMOVAL OF ROAD LINE MARKING SHALL BE DONE BY POWER BRUSH
6. THE DRAWING INDICATES THE MINIMUM REQUIREMENTS REQUIRED FOR THE TRAFFIC MANAGEMENT PLAN. THE WPC IS RESPONSIBLE FOR THE FINAL DESIGN AND MUST OBTAIN THE NECESSARY APPROVAL FROM THE RELEVANT AUTHORITIES PRIOR TO COMMENCEMENT.

**ADVANCED WARNING SIGNS**

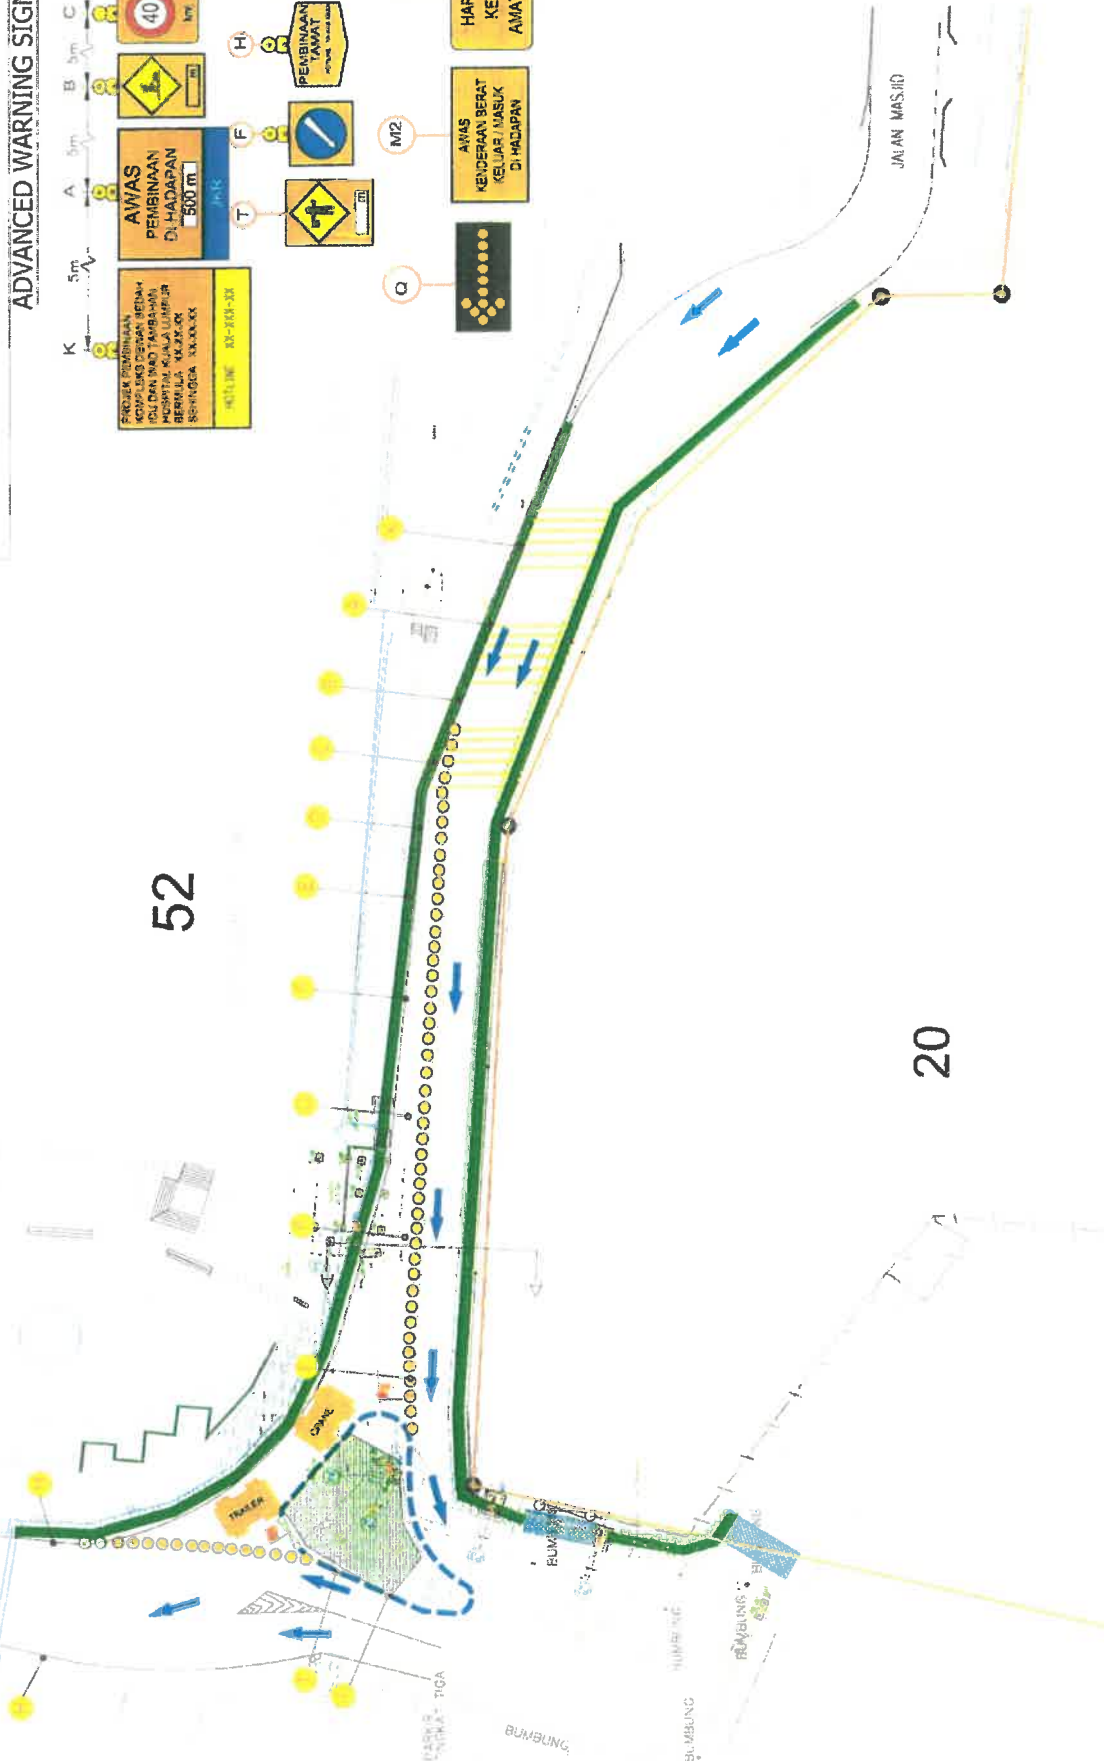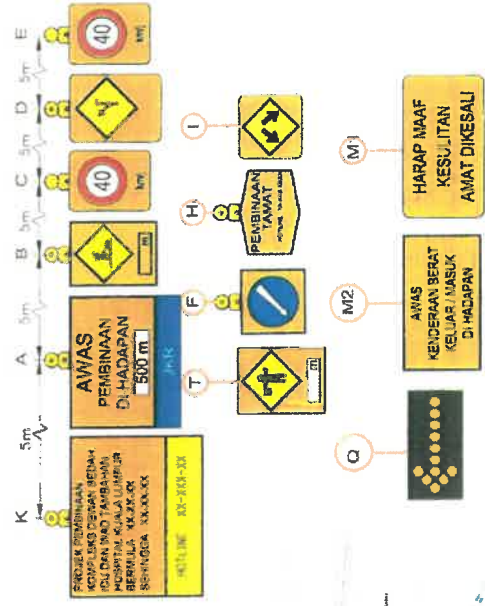

52

20

**PROJECT OWNER**

Himpunan Kuala Lumpur  
 50586 Kuala Lumpur.  
 Tel: 03-26155672  
 Fax: 03-26155067

**PROJECT CONTRACTOR**

Johawaki Sdn Bhd  
 Wisma Johawaki  
 Lot 3669, Jalan Batu 3, Sungai  
 Buloh,  
 Seksyen U6, Shah Alam, 40150,  
 Shah Alam, Selangor  
 P. +603-7847 1111 F. +603-7847  
 5028

**TRAFFIC CONSULTANT**

NULAMAS SERVICES  
 NO. 17-2 & 17-3  
 JALAN EQUINE 100, TAMAN EQUINE  
 43000 SERI KEMBANGAN  
 SELANGOR DARUL EHSAN  
 TEL: 03-89409595 FAX: 03-89409595  
 CONSULTANTS & TRAFFIC CONSULTANTS

**LEGEND**

	CONE
	FLAGMAN
	PEDES BIAN WALKWAY
	TEMPORARY ROAD MARKING
	BARRIERS
	TRAFFIC FLOW
	WORKING AREA

INS:GCE/CEB/DFSC

**DRAWING TITLE**  
 TRAFFIC MANAGEMENT PLAN FOR ELEVATED BRIDGE 1

**DRAWING NO**  
 NS-HKU/2020/001

**SCALE**  
 NTS

